


シーハットおおむら メインアリーナ体育館 平面図

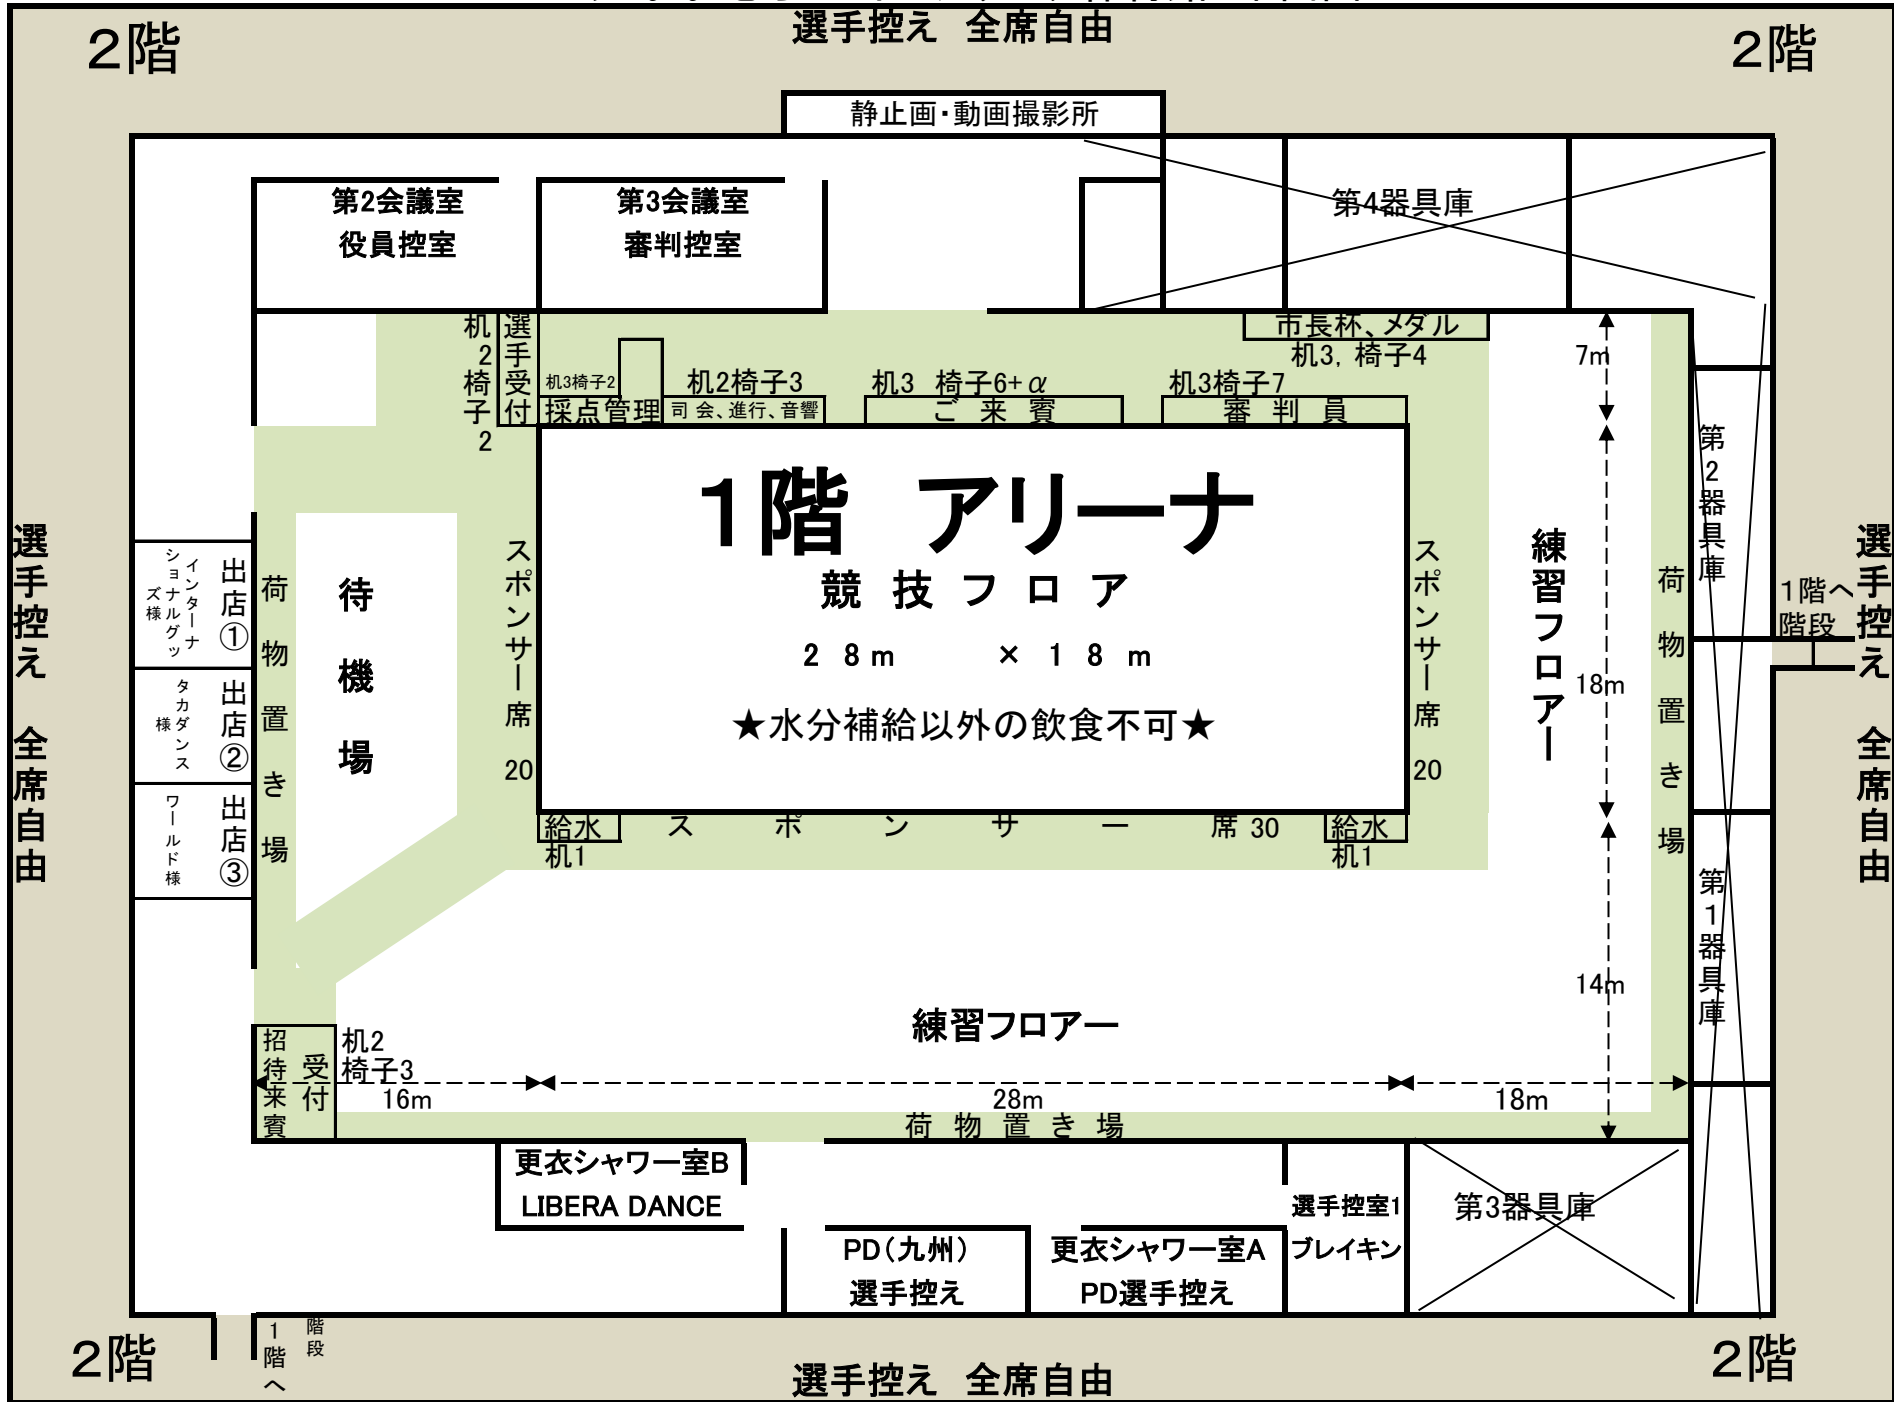

2階

2階

選手控え 全席自由

静止画・動画撮影所

第2会議室
役員控室

第3会議室
審判控室

第4器具庫

机2
椅子2
選手
受付

机3椅子2
採点管理

机2椅子3
司会、進行、音響

机3 椅子6+α
ご来賓

机3椅子7
審判員

市長杯、メダル
机3、椅子4

1階 アリーナ
競技フロア

28m × 18m

★水分補給以外の飲食不可★

スポンサー席 20

スポンサー席 20

給水
机1

スポンサー席 30

給水
机1

練習フロア

7m

18m

14m

第2器具庫

1階へ
階段

選手控え 全席自由

第1器具庫

選手控え 全席自由

出店①
ショナタナズ様

出店②
タカダンス様

出店③
ワールド様

荷物置き場

待機場

招待
受付

机2
椅子3
16m

練習フロア

荷物置き場

更衣シャワー室B
LIBERA DANCE

PD(九州)
選手控え

更衣シャワー室A
PD選手控え

選手控室1
プレイキン

第3器具庫

2階

1階へ
階段

選手控え 全席自由

2階